ŘEZ PŘÍČNÝ
NOVÝ STAV + BOURACÍ PRÁCE:

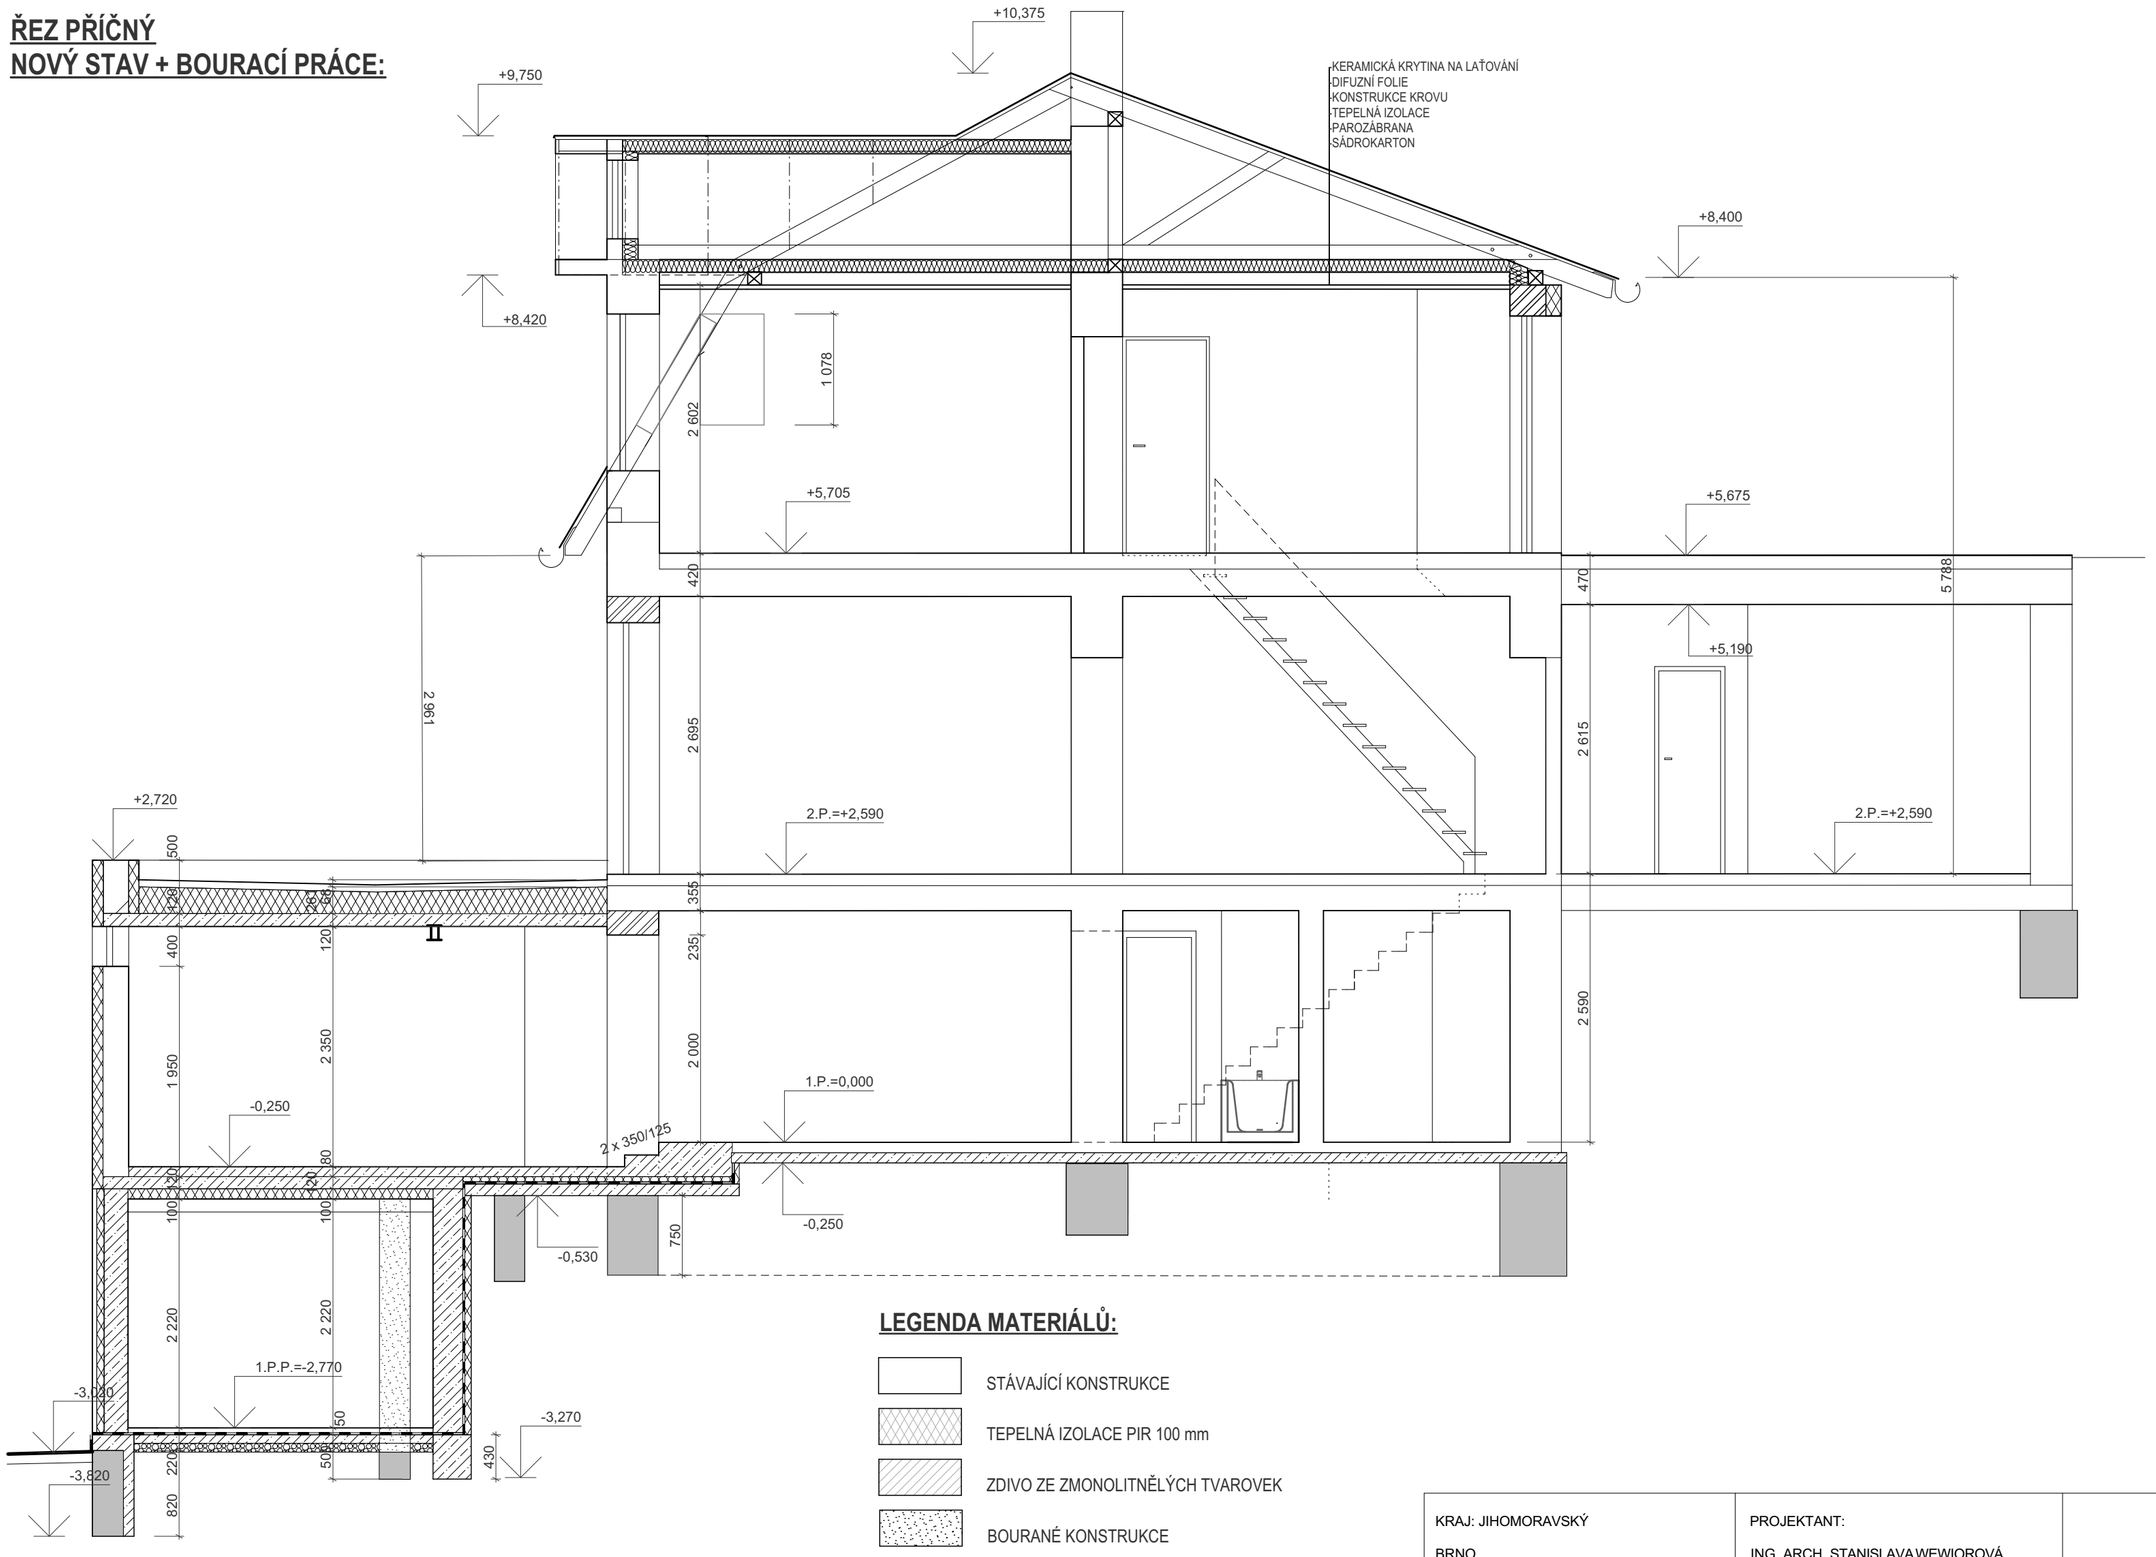

LEGENDA MATERIÁLŮ:

- STÁVAJÍCÍ KONSTRUKCE
- TEPELNÁ IZOLACE PIR 100 mm
- ZDIVO ZE ZMONOLITNĚLÝCH TVAROVEK
- BOURANÉ KONSTRUKCE
- PLYNOSILIKÁTOVÉ ZDIVO
- SÁDROKARTONOVÉ KONSTRUKCE
- STÁVAJÍCÍ ZÁKLADY
- BETONOVÉ KONSTRUKCE

KRAJ: JIHOMORAVSKÝ BRNO K.Ú.: OBŘANY PARCELA Č. 1322	PROJEKTANT: ING. ARCH. STANISLAVA WEWIOROVÁ TŘ. KPT. JAROŠE 21, 602 00 BRNO TEL: 604792339, wewiorova@volny.cz		
RODINNÝ DŮM PANA PETRA VRBSKÉHO, FRYČAJOVA 362/164 DODATEČNÉ POVOLENÍ STAVBY - ZMĚNA STAVBY, **ŘEZ PŘÍČNÝ**		03/2024	DPS
INVESTOR: VRBSKÝ PETR, PODHORNÍ 1397/45, 62800 BRNO - LÍŠEŇ		1 : 50	v.č. **5**