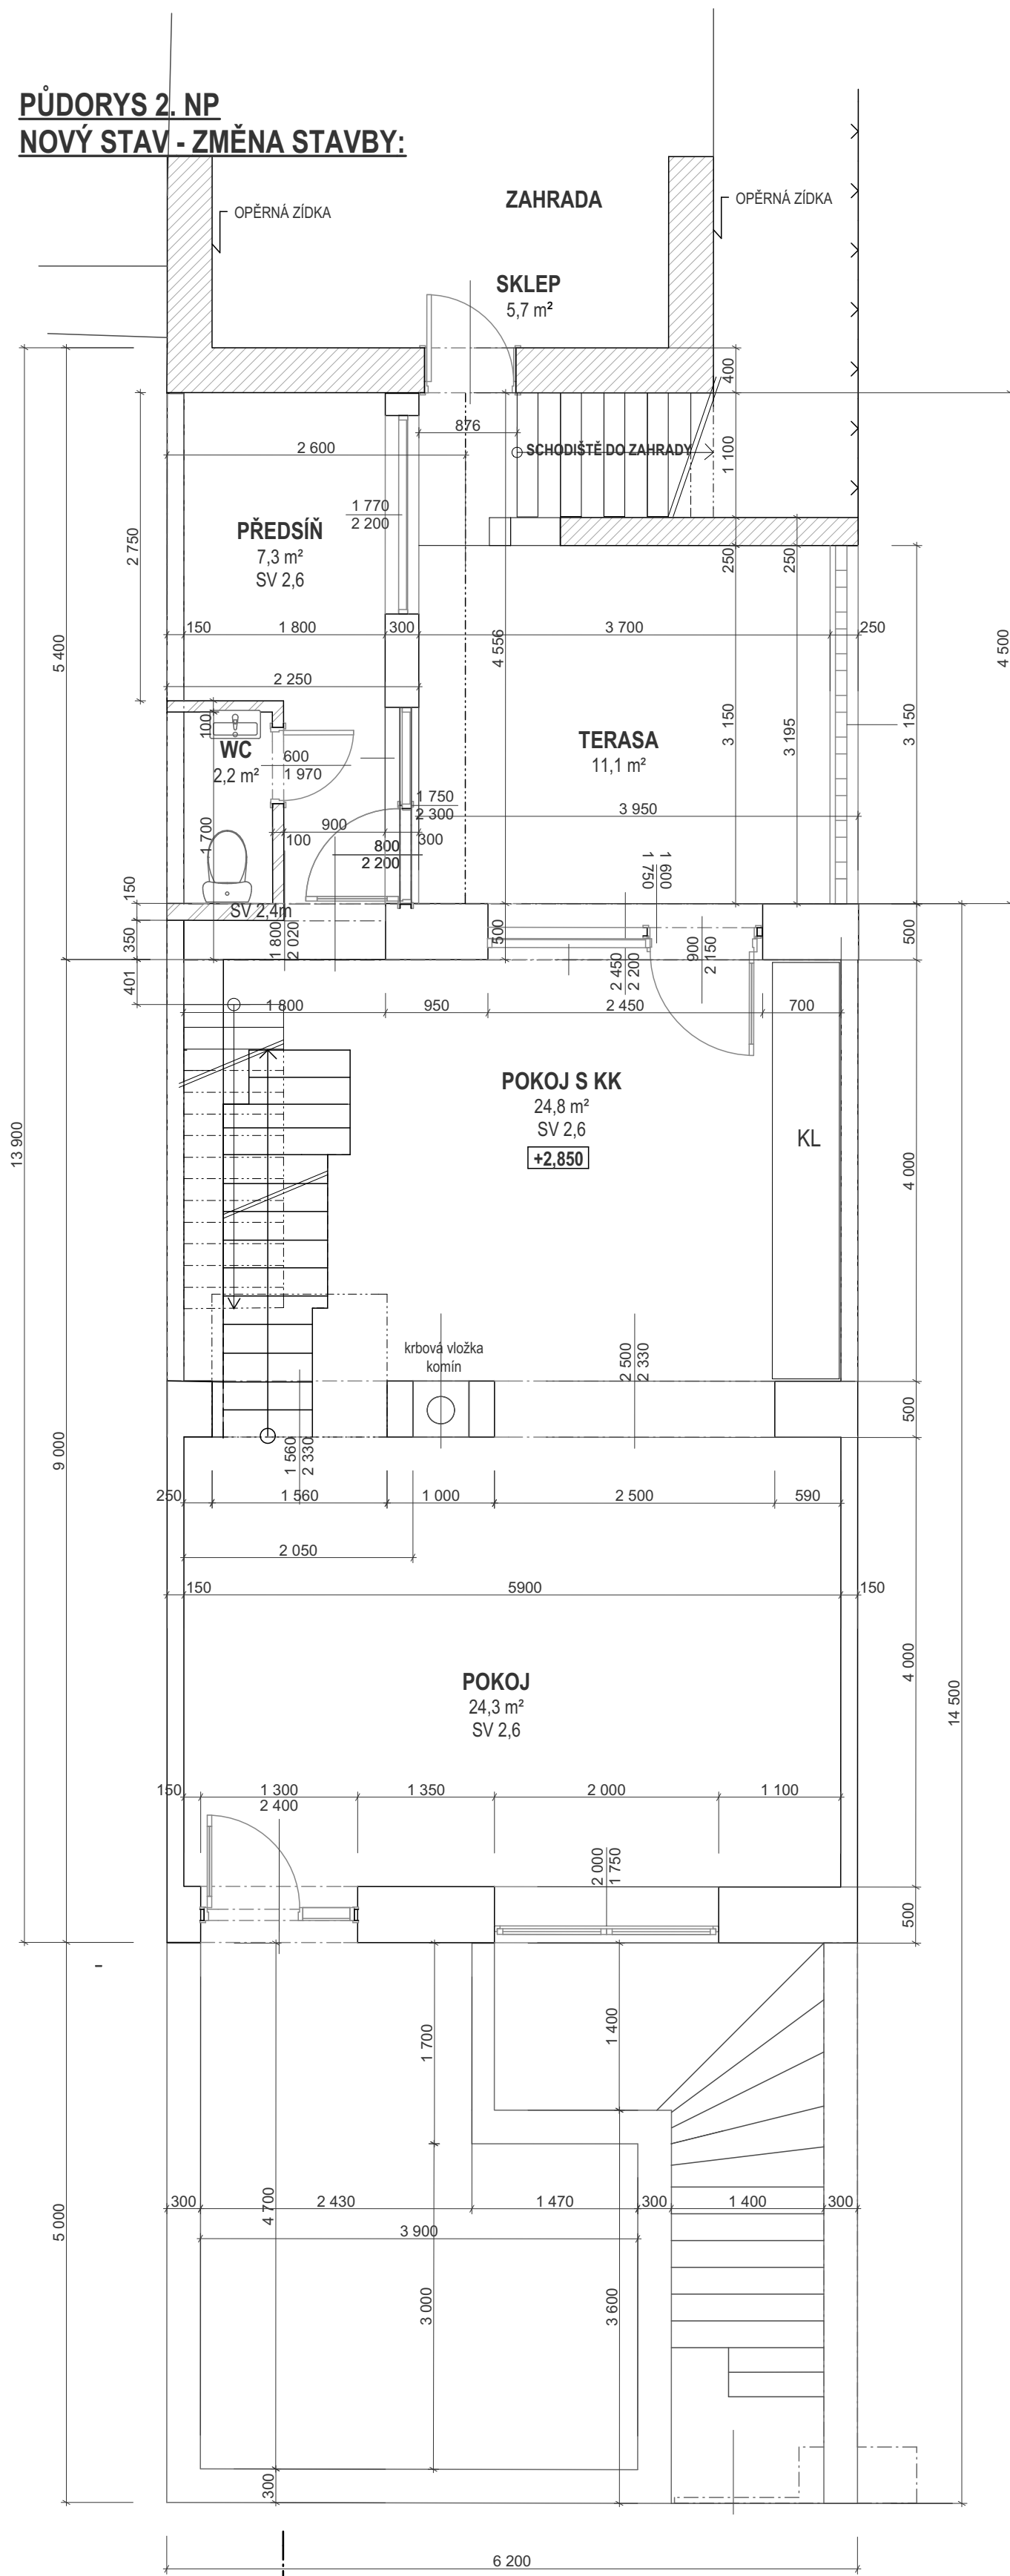
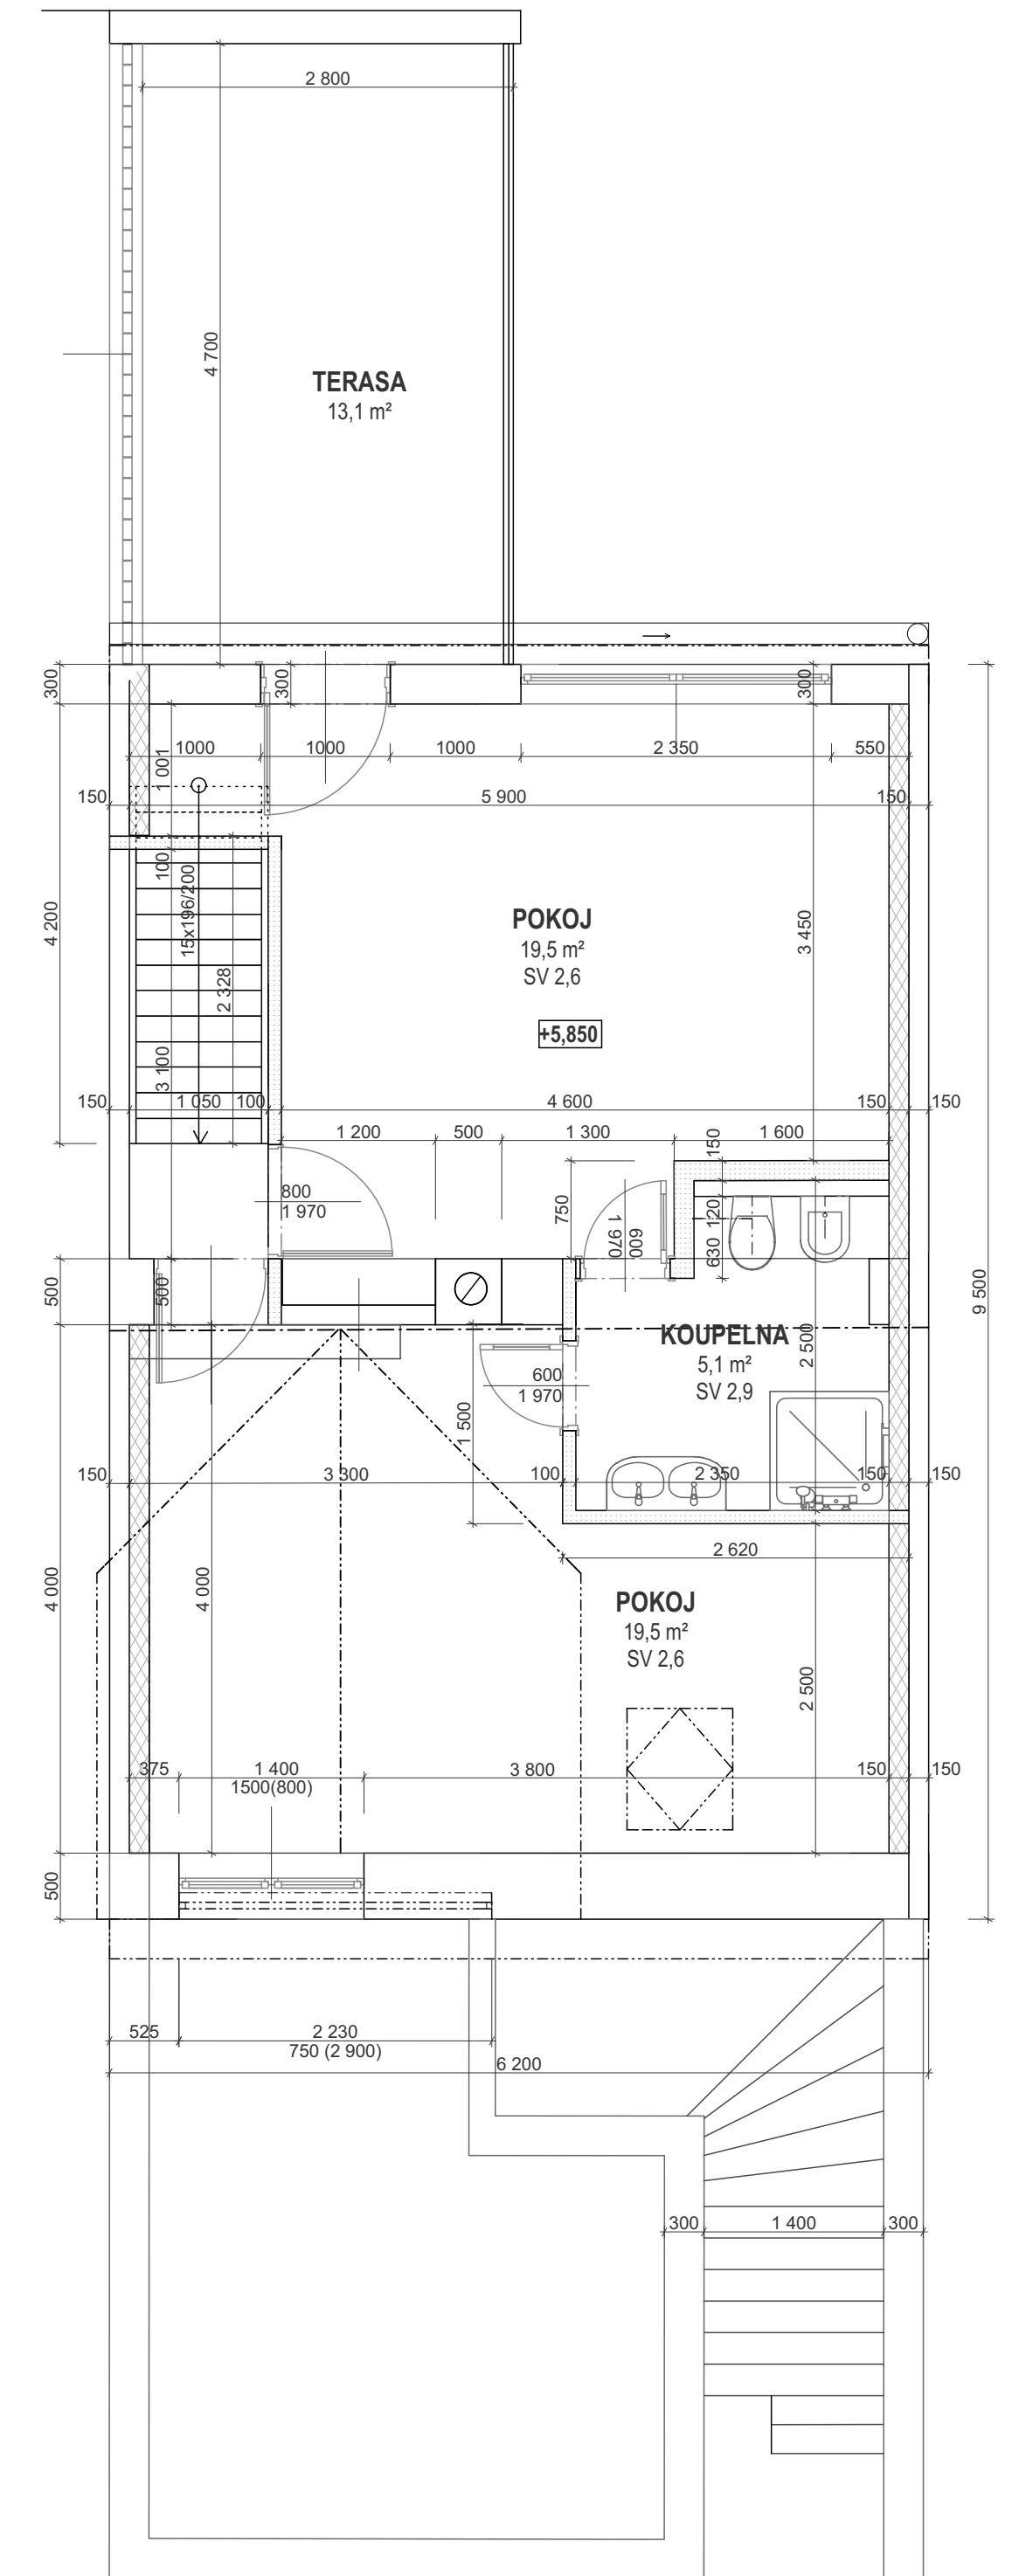


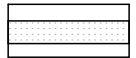

**PŮDORYS 2. NP**  
**NOVÝ STAV - ZMĚNA STAVBY:**



**3.P. - POKROVÍ**  
**NOVÝ STAV - ZMĚNA STAVBY:**



**LEGENDA MATERIÁLŮ:**

-  STÁVAJÍCÍ KONSTRUKCE
-  TEPELNÁ IZOLACE PIR 150 mm
-  ZDIVO ZE ZMONOLITNĚLÝCH TVAROVEK
-  SÁDROKARTONOVÉ KONSTRUKCE
-  PLYNOSILIKÁTOVÉ ZDIVO



KRAJ: JIHMORAVSKÝ BRNO K.Ú.: OBŘANY PARCELA Č. 1322	PROJEKTANT: ING. ARCH. STANISLAVA WEWIOROVÁ TR. KPT. JAROŠE 21, 602 00 BRNO TEL: 604792339, wewiorova@volny.cz	
<b>RODINNÝ DŮM PANA PETRA VRBSKÉHO, FRÝČAJOVA 362/164</b> DODATEČNĚ POVOLENÍ STAVBY - ZMĚNA STAVBY, PŮDORYS 2.P. A PODKROVÍ		03/2024 DPS
INVESTOR: VRBSKÝ PETR, PODHORNÍ 1397/45, 62800 BRNO - LIŠEŇ		1 : 50 v.č. <b>4</b>