










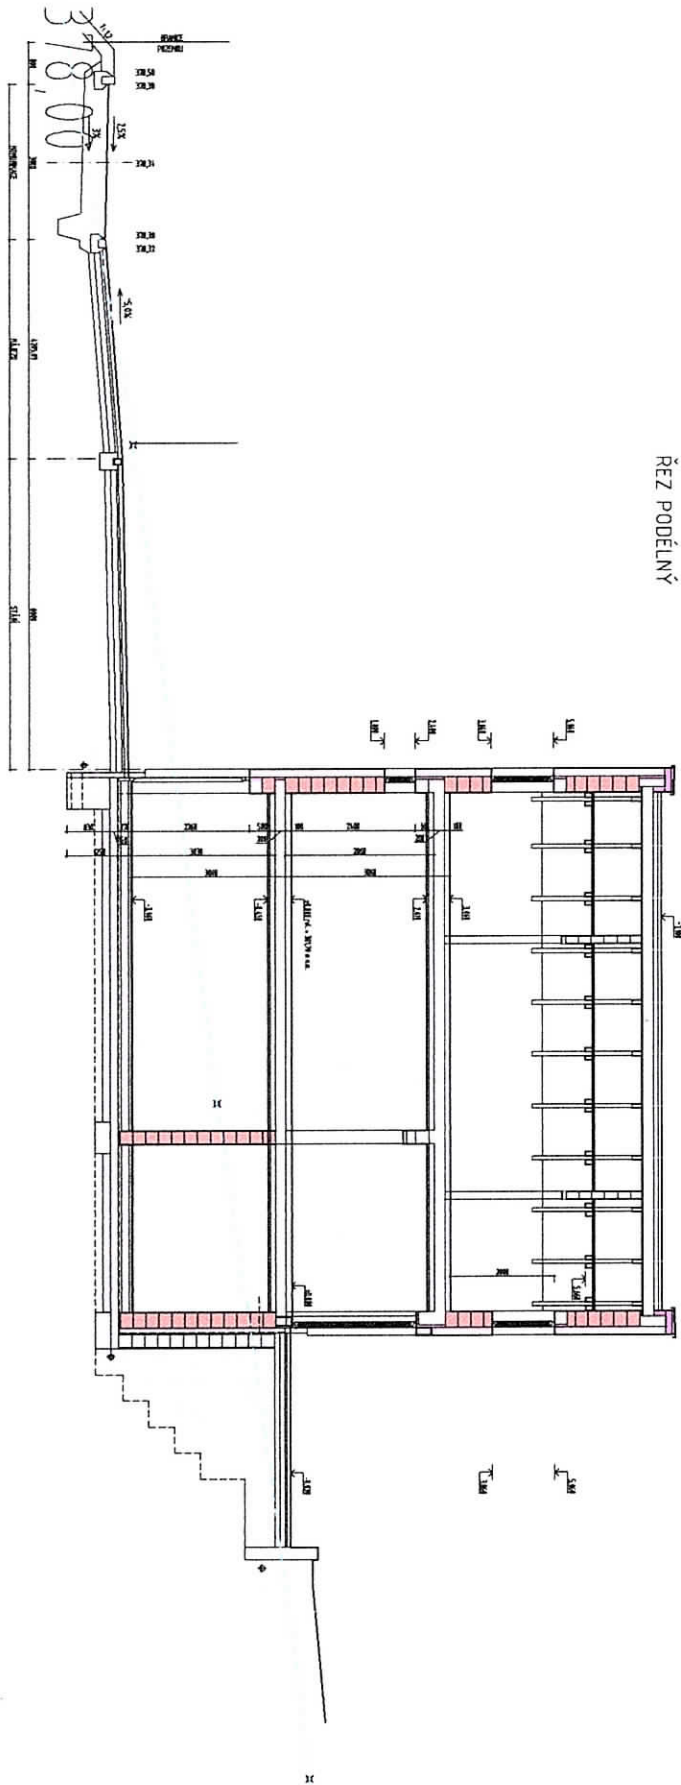

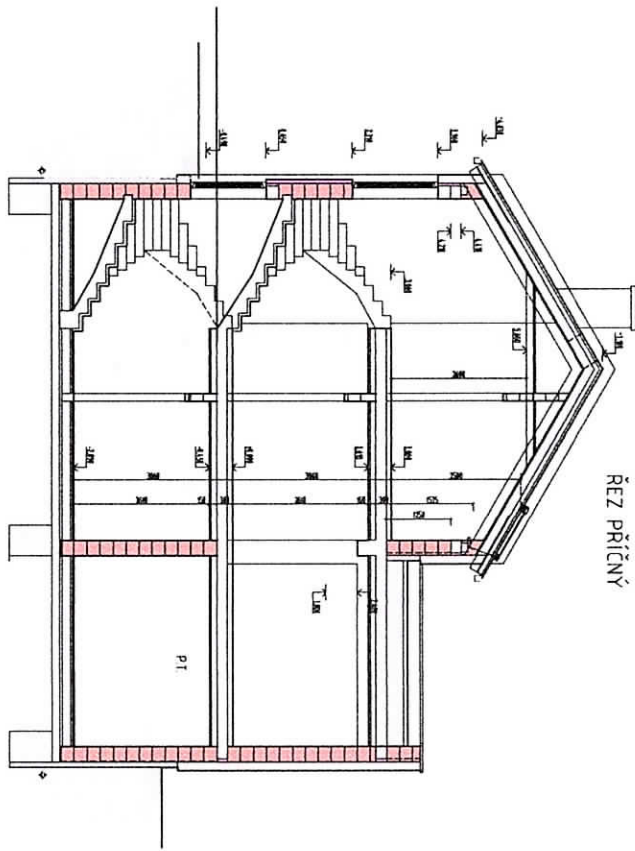

ŘEZ PODÉLNÝ

 


ŘEZ PŘÍČNÝ



LEGENDA HMOT:

-  ŽIVO KERAČKÉ NOSNÉ PŘÍČKY
-  ŽIVO KERAČKÉ NOSNÉ - PŘÍČKY
-  ŽIVO PLYNOVÁKOVÉ NOSNÉ - PŘÍČKY
-  BETONOVÉ PŘOVLIVNÉ TVÁRNICE VYTVOŘENÉ
-  BETON PŘOSTÝ
-  ŽELEZOBETON
-  SÁBKAROTOKOVÁ KONSTRUKCE / PŘÍČKA
-  TĚPLÁ IZOLACE
-  PLOVNÍ ŽEMNA
-  NÁSYPNÁ ŽEMNA
-  ŠTEK

PRACOVNÍ VERZE 28/08/2019

 <p>profekovní servis s.r.o.</p>		Adresa: Edisonova 22, 602 00 Brno e-mail: atelier@openarch.cz www.openarch.cz	
PROJEKT NOVOSTAVBA RODINNÉHO DOMU na pozemku p.č. 74, k.ú.: Svinoslice		PROJEKTOVATEL Ing. arch. D. VOSTREJLZ	
ŽEZÝ		KONSTRUKTOR Ing. arch. J. KOTEK	
PRŮVODNÍ 1 : 100		STAVBA DPS	
D.1.1 ARCHITECTONICKO - STAVEBNÍ ŘEŠENÍ		ČÍSLO 08/2019	
J. Mály, Rooseveltova 565/4, 602 00 Brno-střed		03	